




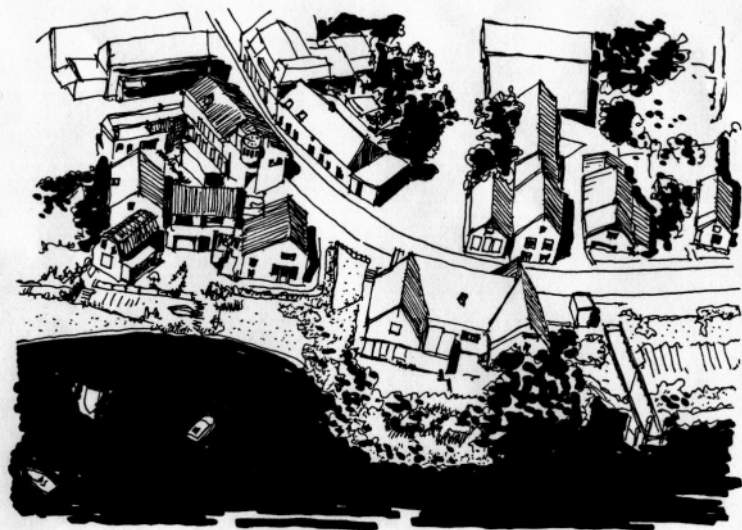

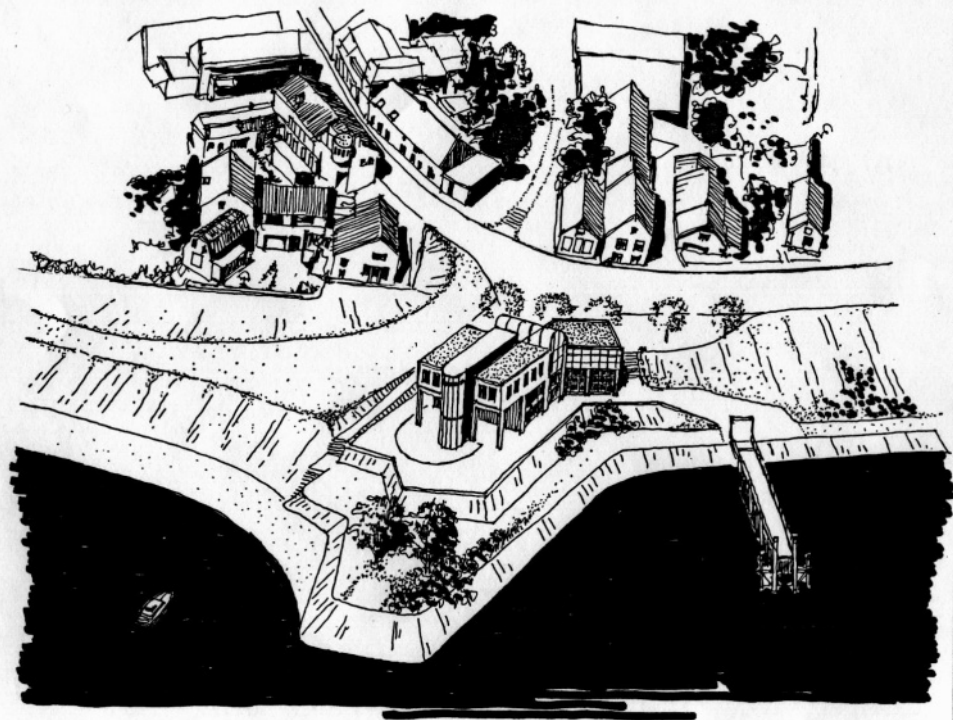

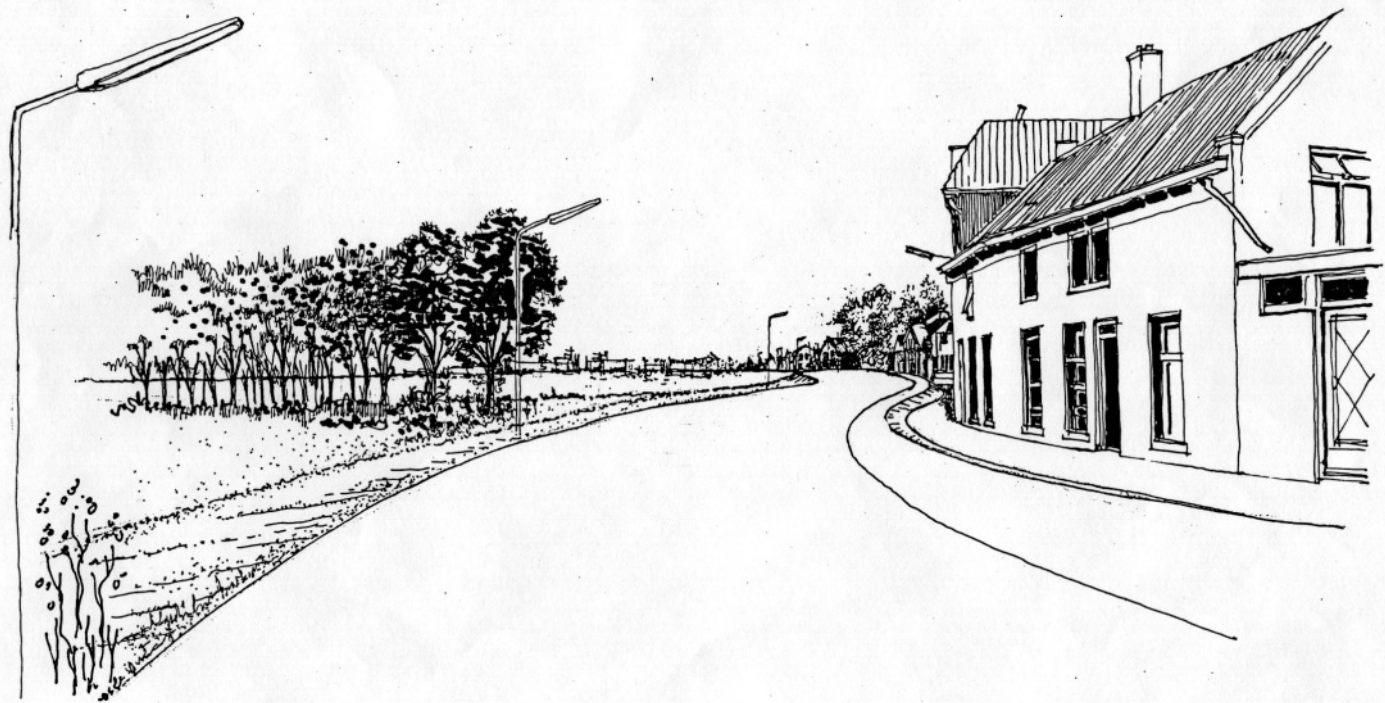

















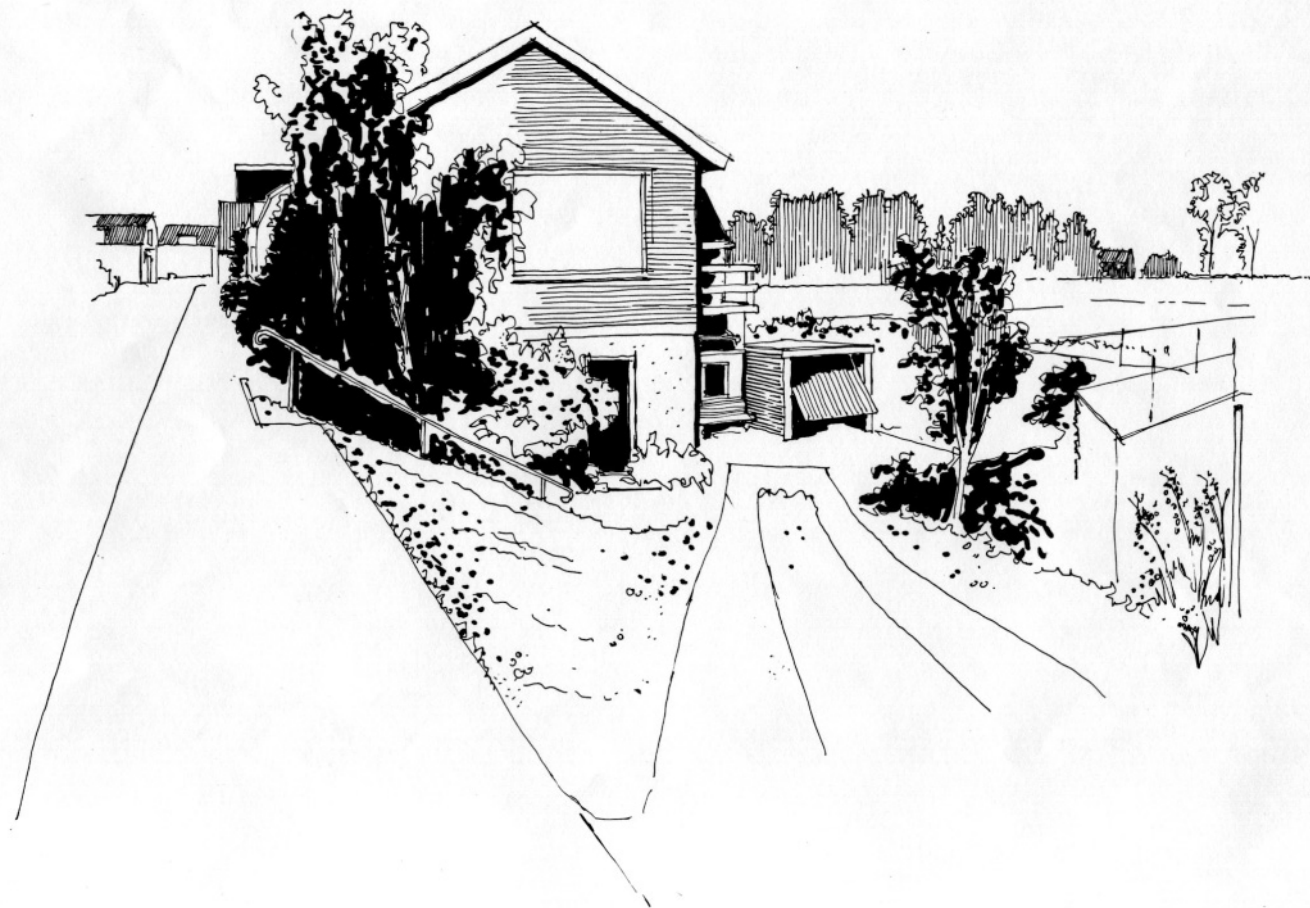


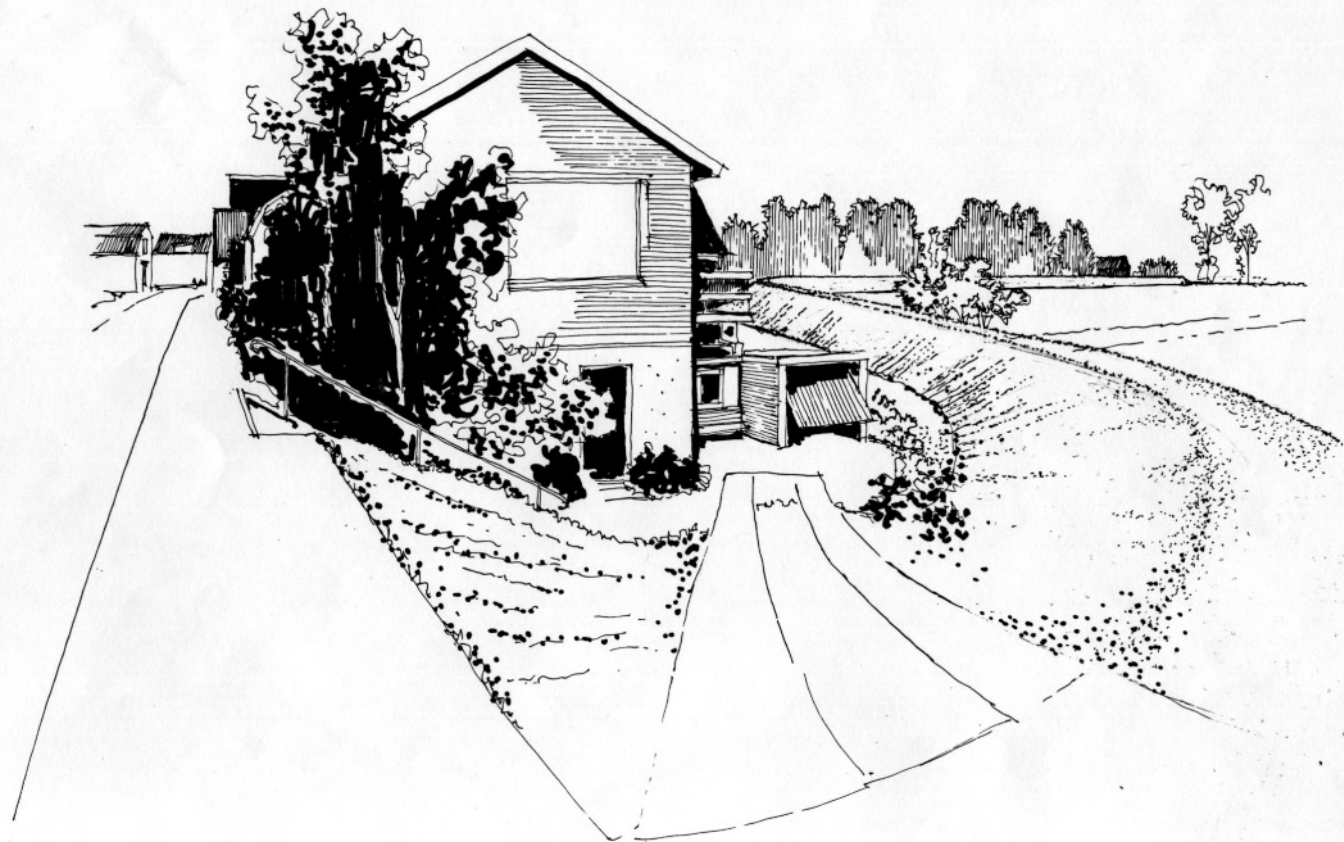

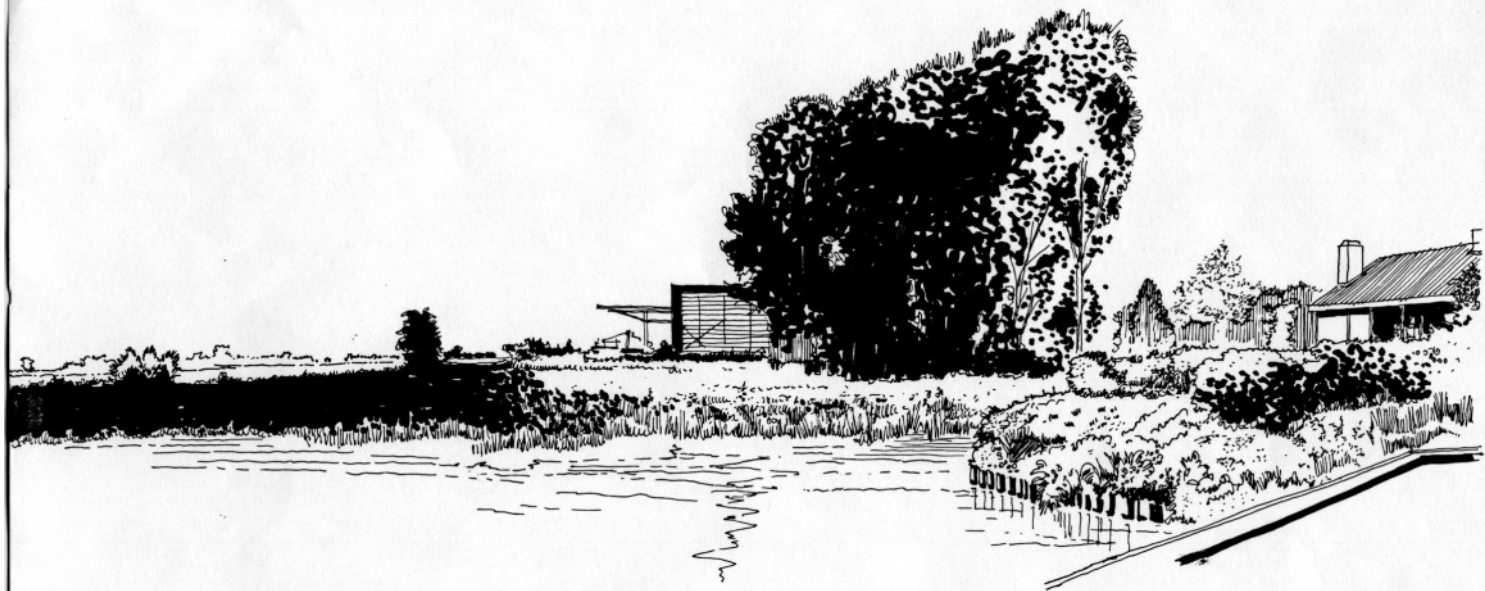

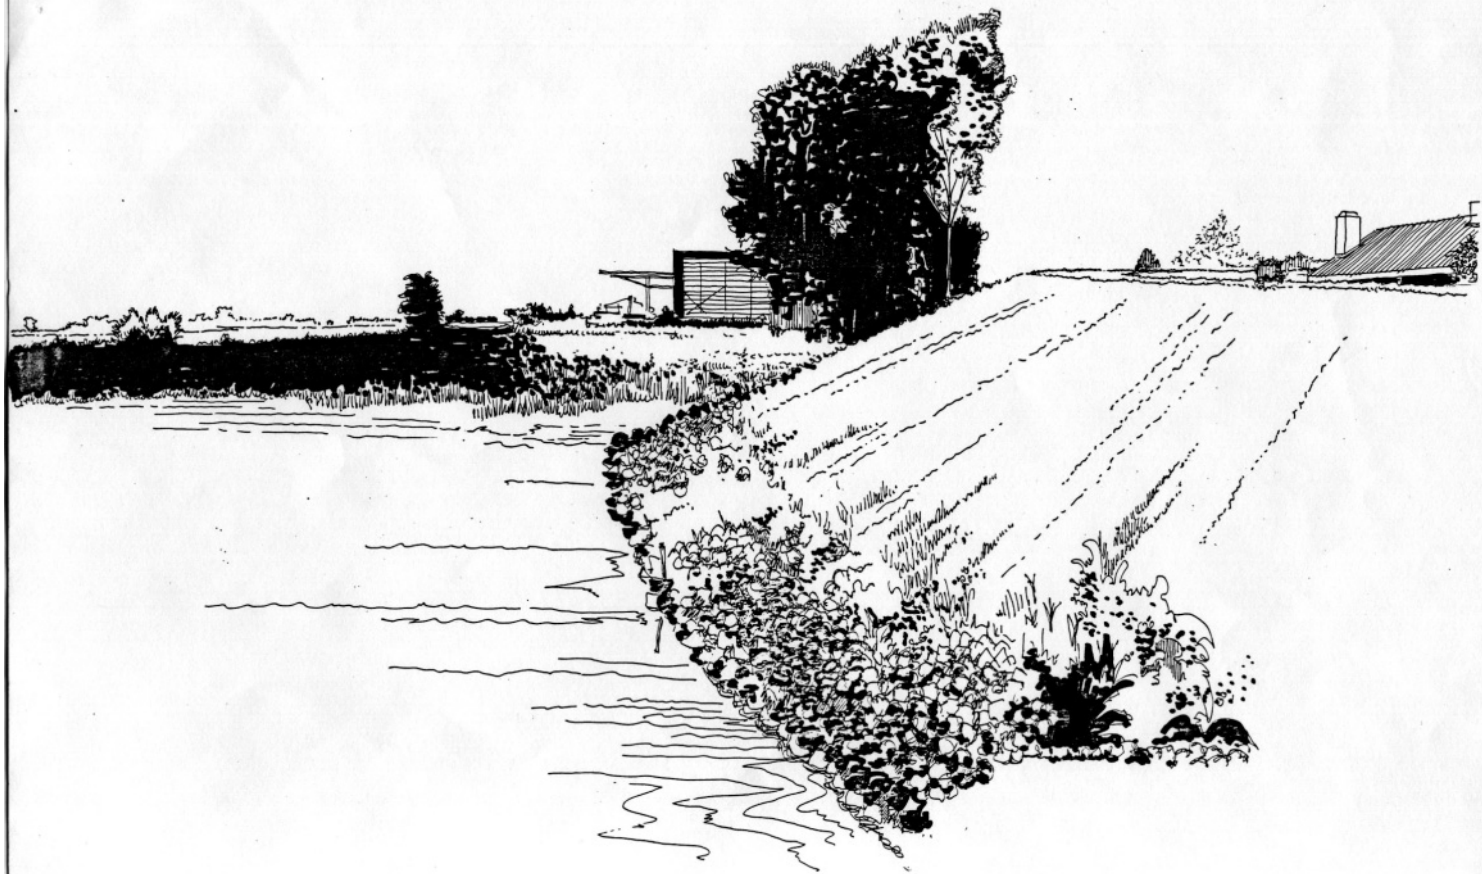

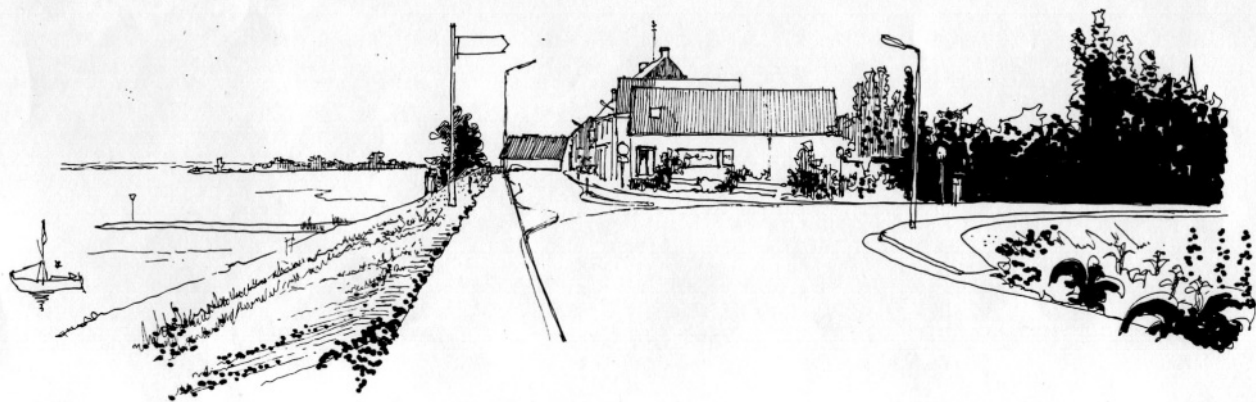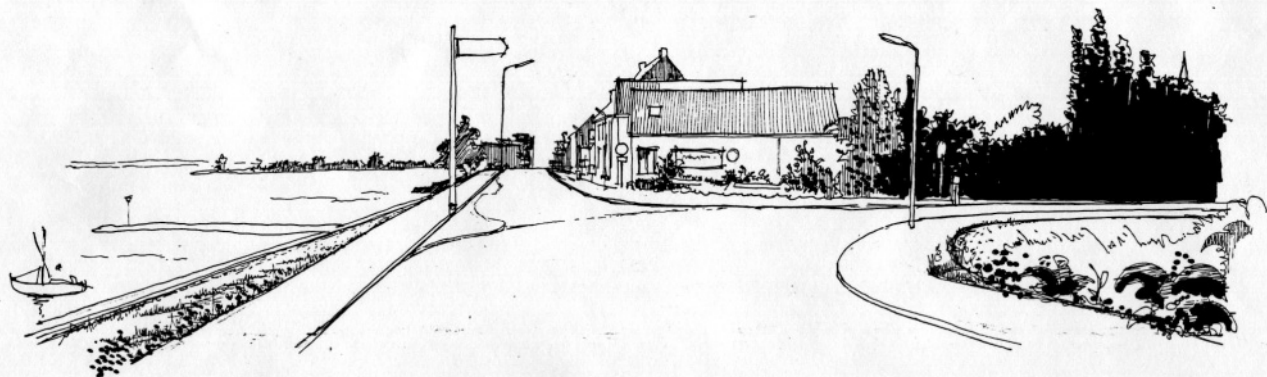

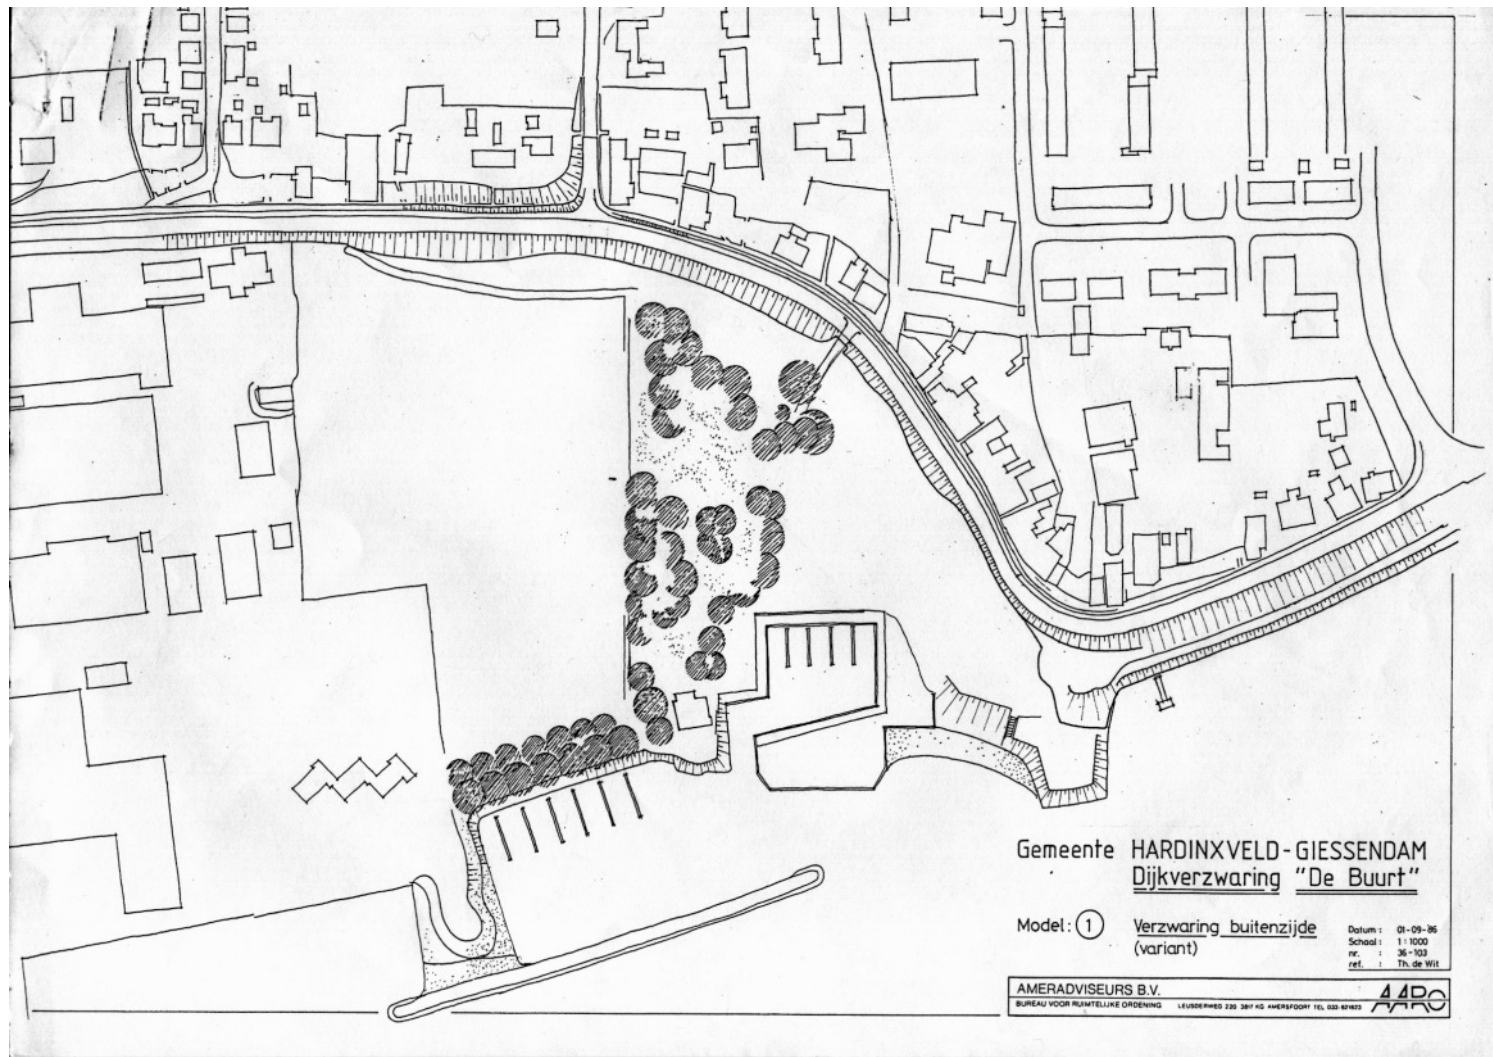

Gemeente **HARDINXVELD-GIESSENDAM**
Dijkverzwaring "De Buurt"


Model: ① Verzwaring buitenzijde
(variant)

Datum: 01-09-86
Schaal: 1:1000
nr.: 36-103
ref.: Th. de Wit

AMERADVISEURS B.V.

BUREAU VOOR RUIMTELIJKE ORDENING LEUSDERWEG 220 3811 AG AMERSFOORT TEL. 020 421402

ARO

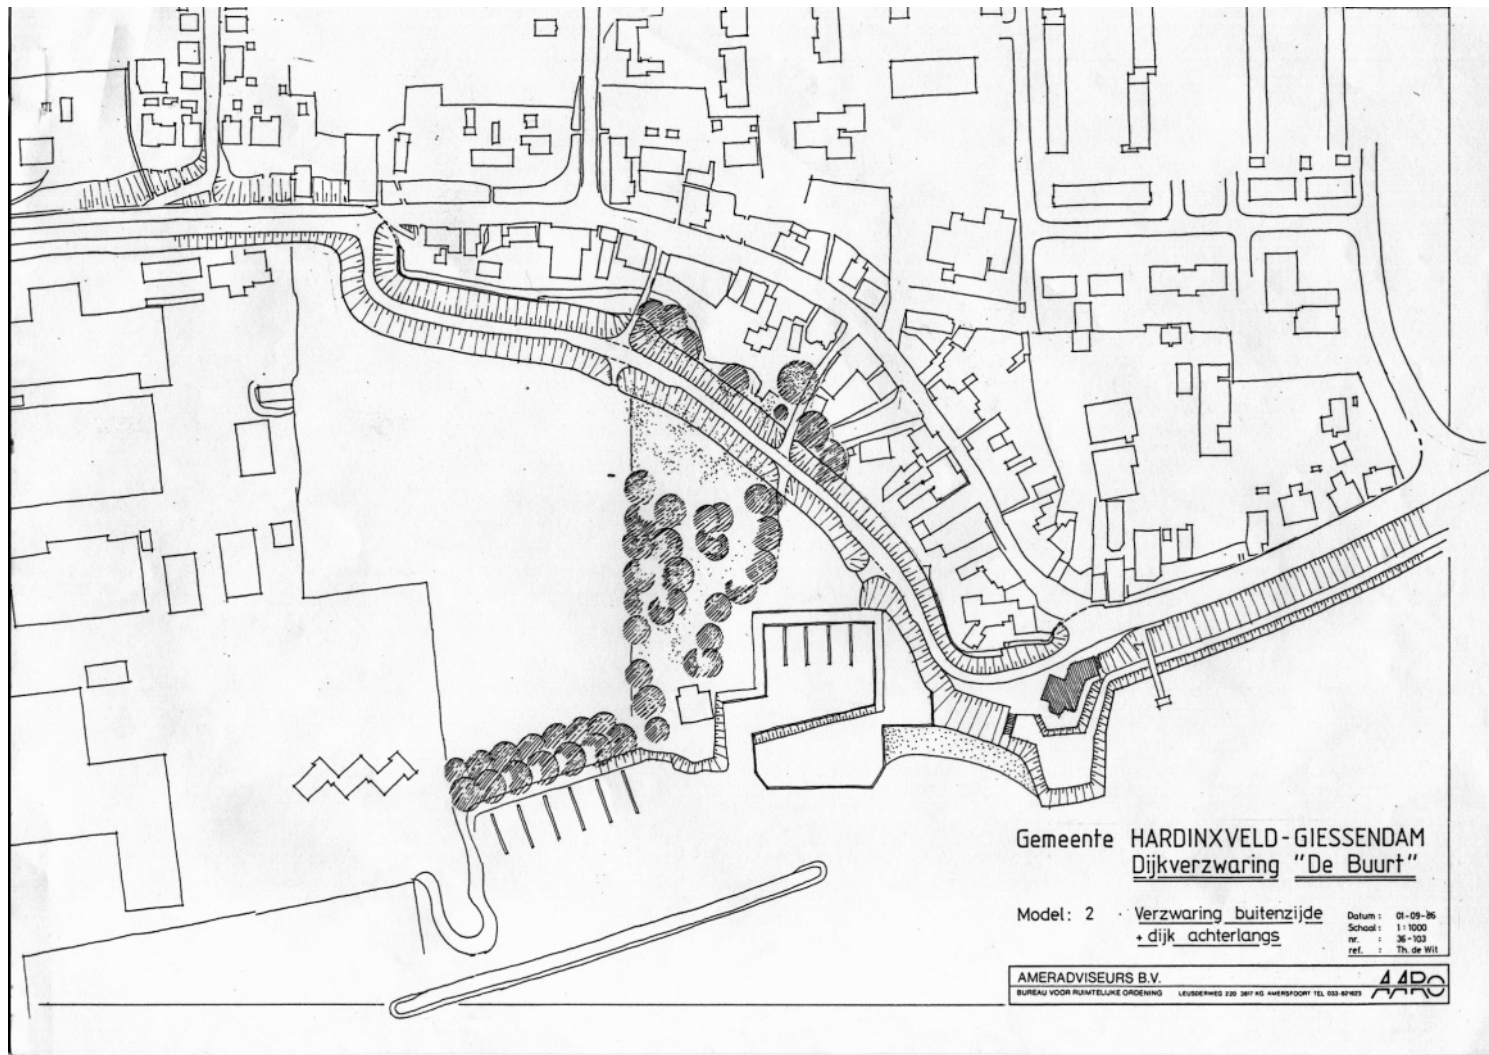

Gemeente **HARDINXVELD - GIESSENDAM**
Dijkverzwaring "De Buurt"


Model: 2 · Verzwaring buitenzijde
· dijk achterlangs

Datum: 01-09-86
Schaal: 1:1000
nr.: 36-103
ref.: Th. de Wit

AMERADVISEURS B.V.
BUREAU VOOR RUIMTELIJKE ORDENING

LEUSDERHES 220 3817 KS AMERSFOORT TEL. 033-621453

AARO

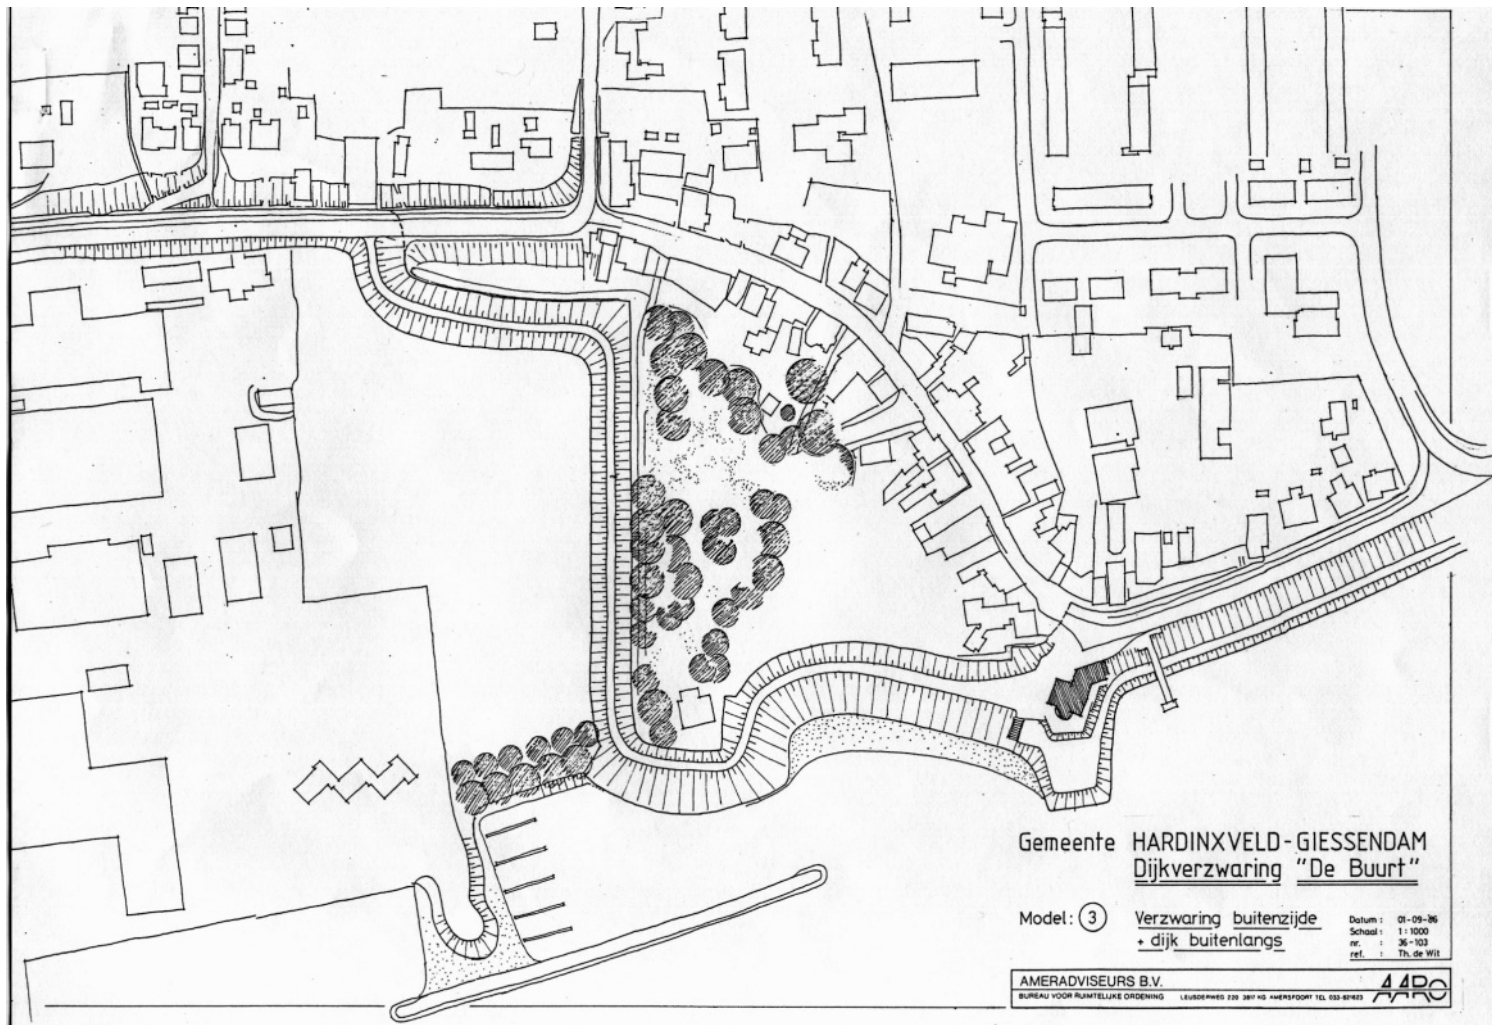

Gemeente **HARDINXVELD - GIESSENDAM**
Dijkverzwaring "De Buurt"

Model: (3) Verzwaring buitenzijde
+ dijk buitenlangs


Datum : 01-05-86
Schaal : 1:1000
nr. : 36-103
ref. : Th. de Wit

AMERADVISEURS B.V.

BUREAU VOOR RUIMTELIJKE ORDENING

LEUDEPWED 328 3801 NS AMERSFOORT TEL. 033-624823

AARO

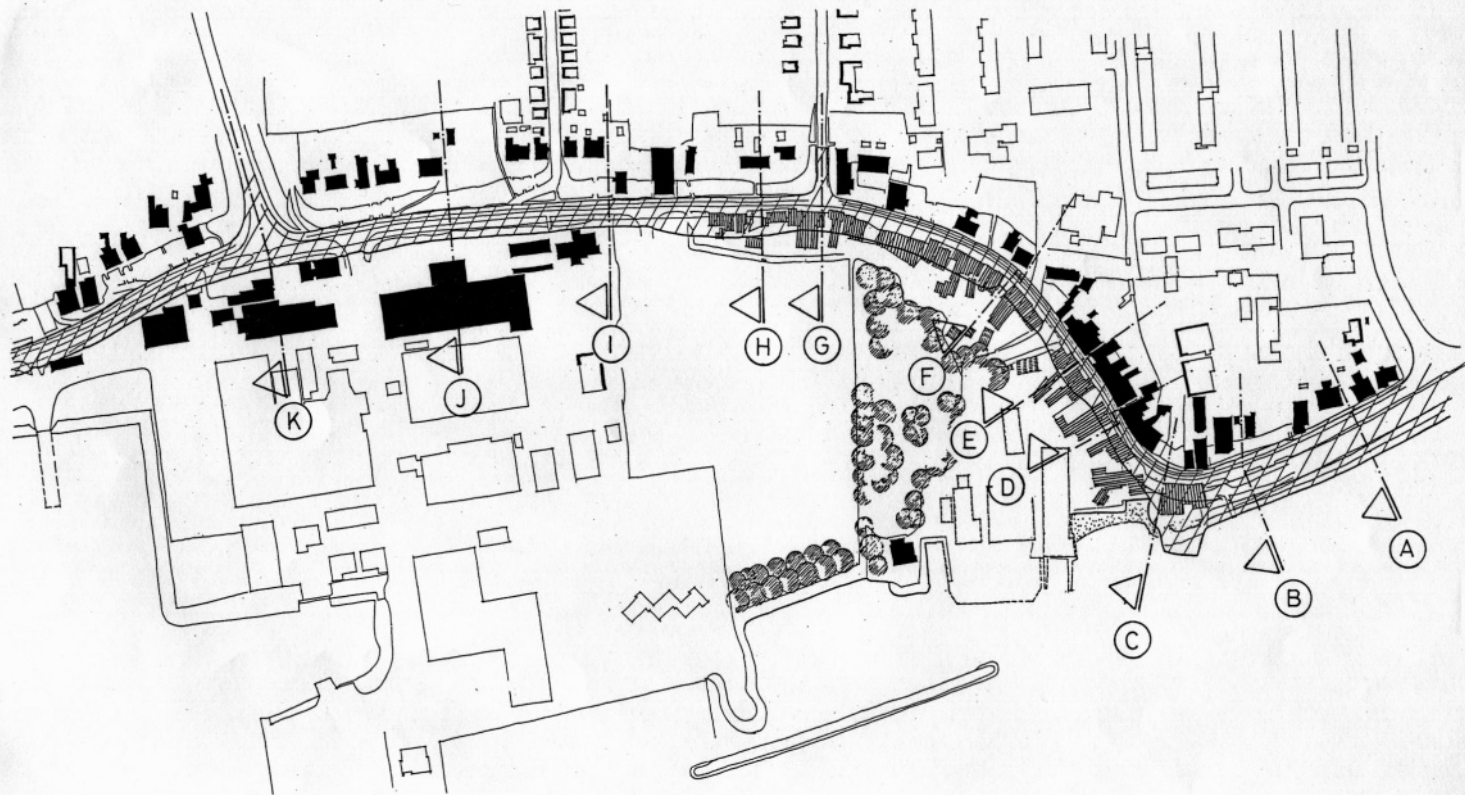

— PROFIELEN (A) t/m (K) —

